


# PŮDORYS BYTU č.1 - 1+kk

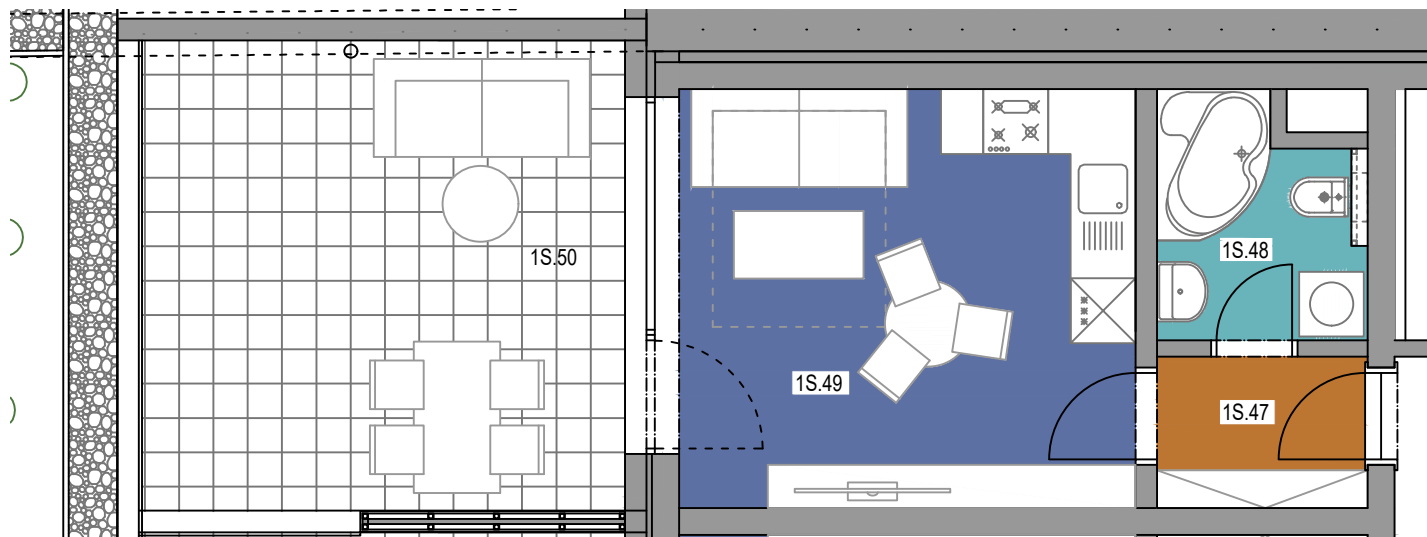


BYT č. 1 - 1+kk - 23,0 m<sup>2</sup> (plocha bez balkonů a teras )

č.míst.	účel místnosti	m <sup>2</sup>
1S.47	CHODBA	2,7
1S.48	KOUPELNA	3,9
1S.49	OBÝVACÍ POKOJ S KUCH. KOUTEM	16,4
1S.50	TERASA	19,5

**Poznámka:**

Vybavení nábytkem je pouze ilustrativní a není součástí jednotky. Tento list není podrobným stavebním výkresem a možnost určitých odchylek od skutečného provedení je vyhrazena. Veškerá hmotná i duševní vlastnická práva k projektu, jakož i k tomuto materiálu náležejí prodávajícímu.

PŮDORYS 1.PP

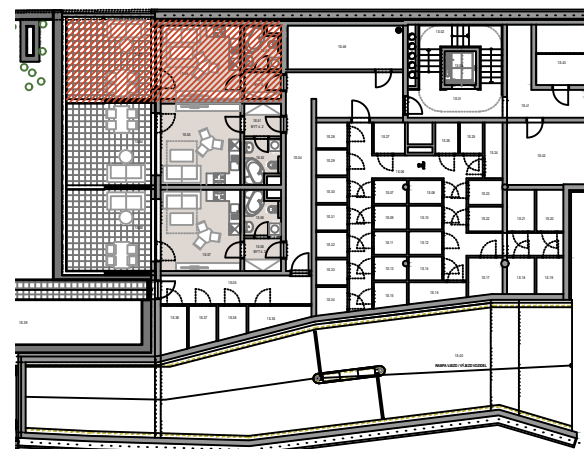

[www.rezidencebohuslav1235.cz](http://www.rezidencebohuslav1235.cz)

