


PŮDORYS BYTU č.9 - 1+kk

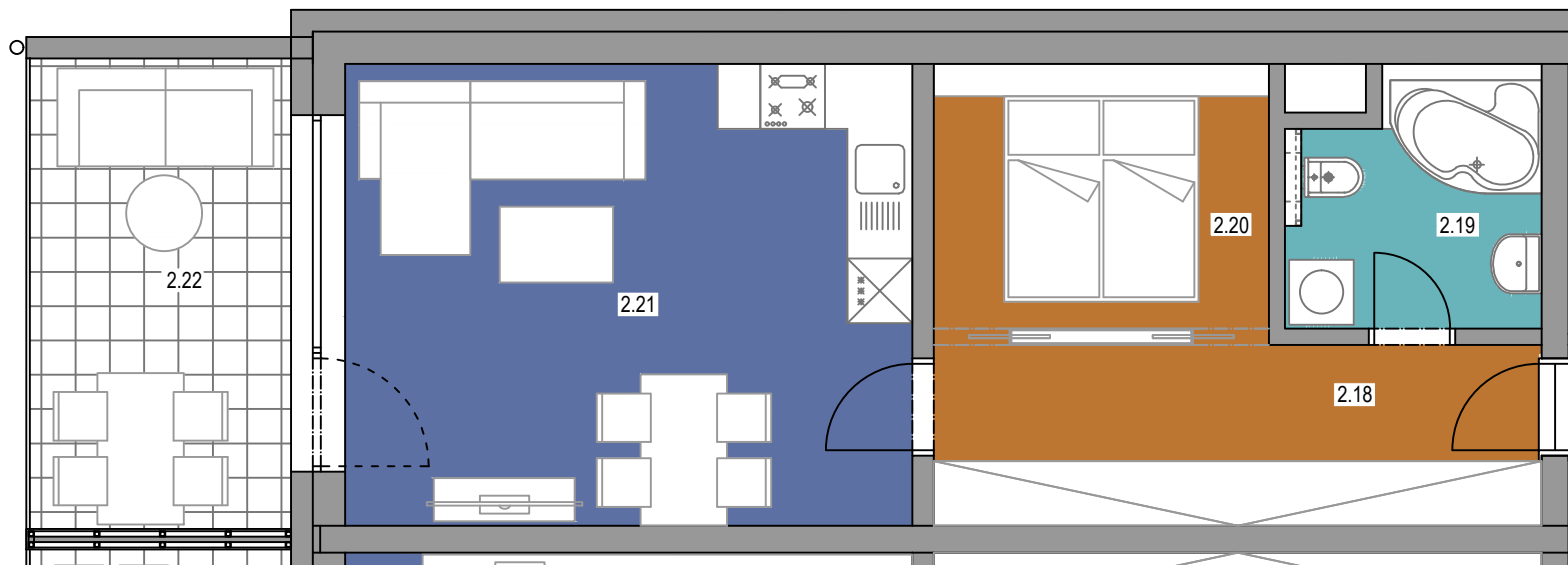



BYT č. 9 - 1+kk - 44,5 m² (plocha bez balkonů a teras)

č.míst.	účel místnosti	m ²
2.18	CHODBA	9,4
2.19	KOUPELNA	5,1
2.20	NIKA	7,6
2.21	OBÝVACÍ POKOJ S KUCH. KOUTEM	22,4
2.22	BALKÓN	10,7

Poznámka:

Vybavení nábytkem je pouze ilustrativní a není součástí jednotky. Tento list není podrobným stavebním výkresem a možnost určitých odchylek od skutečného provedení je vyhrazena. Veškerá hmotná i duševní vlastnická práva k projektu, jakož i k tomuto materiálu náleží prodávajícímu.

PŮDORYS 2.NP

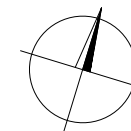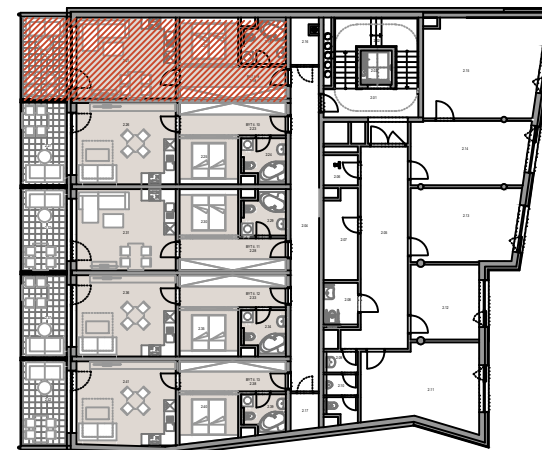

www.rezidencebohuslav1235.cz

