


PŮDORYS BYTU č.10 - 1+kk

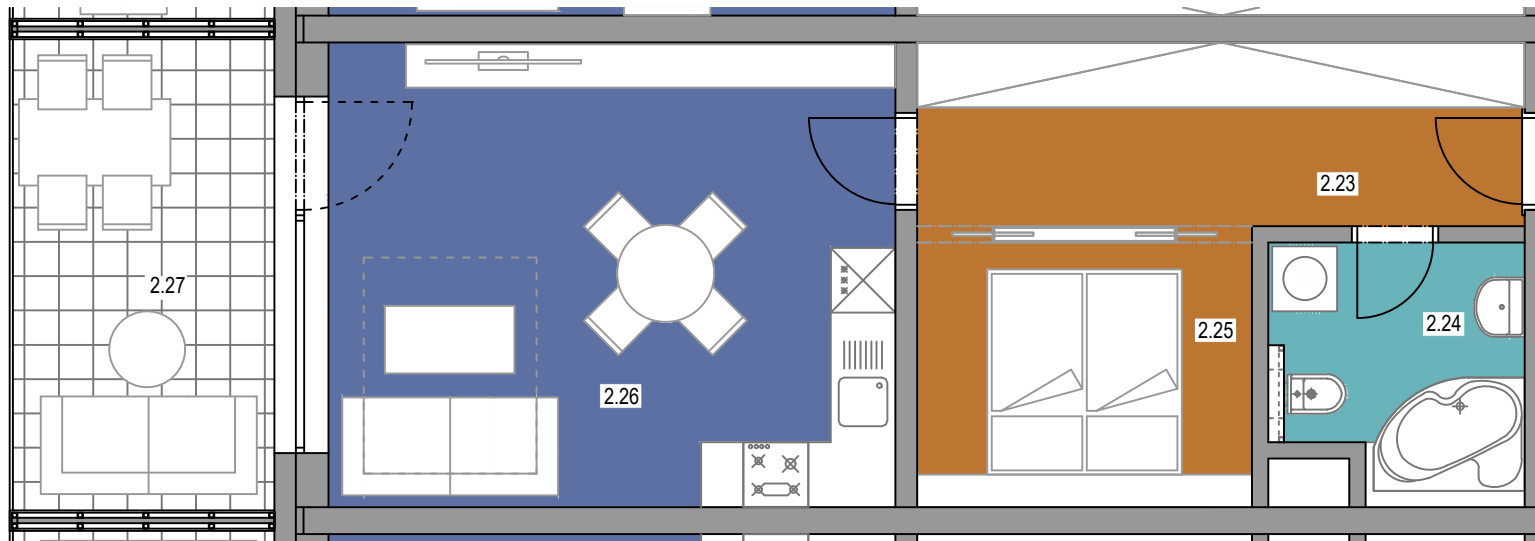


BYT č. 10 - 1+kk - 45,0 m² (plocha bez balkonů a teras)

č.míst.	účel místnosti	m ²
2.23	CHODBA	9,6
2.24	KOUPELNA	5,2
2.25	NIKA	7,6
2.26	OBÝVACÍ POKOJ S KUCH. KOUTEM	22,6
2.27	BALKÓN	10,7

Poznámka:

Vybavení nábytkem je pouze ilustrativní a není součástí jednotky. Tento list není podrobným stavebním výkresem a možnost určitých odchylek od skutečného provedení je vyhrazena. Veškerá hmotná i duševní vlastnická práva k projektu, jakož i k tomuto materiálu náleží prodávajícímu.

PŮDORYS 2.NP

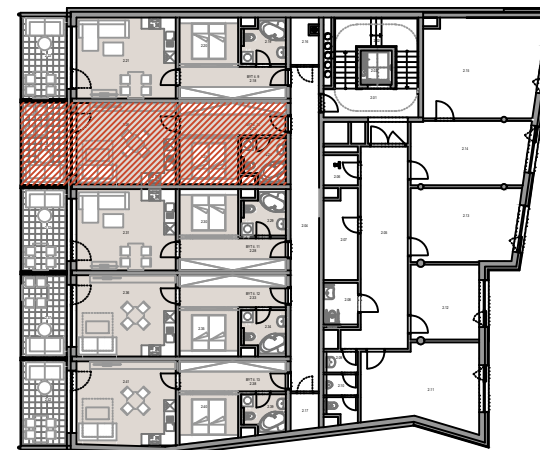

www.rezidencebohuslav1235.cz

