


PŮDORYS BYTU č.13 - 1+kk

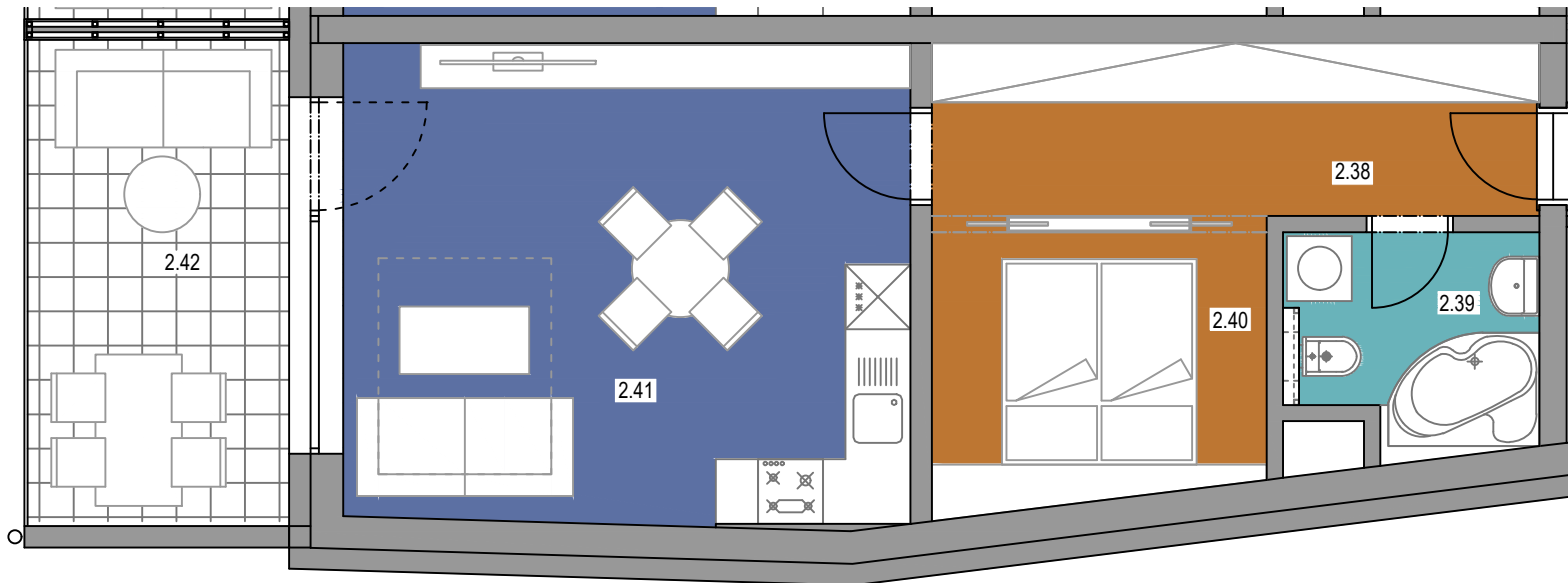


BYT č. 13 - 1+kk - 44,4 m² (plocha bez balkonů a teras)

č.míst.	účel místnosti	m ²
2.38	CHODBA	9,0
2.39	KOUPELNA	4,4
2.40	NIKA	7,7
2.41	OBÝVACÍ POKOJ S KUCH. KOUTEM	23,3
2.42	BALKÓN	11,0

Poznámka:

Vybavení nábytkem je pouze ilustrativní a není součástí jednotky. Tento list není podrobným stavebním výkresem a možnost určitých odchylek od skutečného provedení je vyhrazena. Veškerá hmotná i duševní vlastnická práva k projektu, jakož i k tomuto materiálu náleží prodávajícímu.

PŮDORYS 2.NP

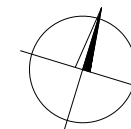

www.rezidencebohuslav1235.cz

