


PŮDORYS BYTU č.14 - 1+kk

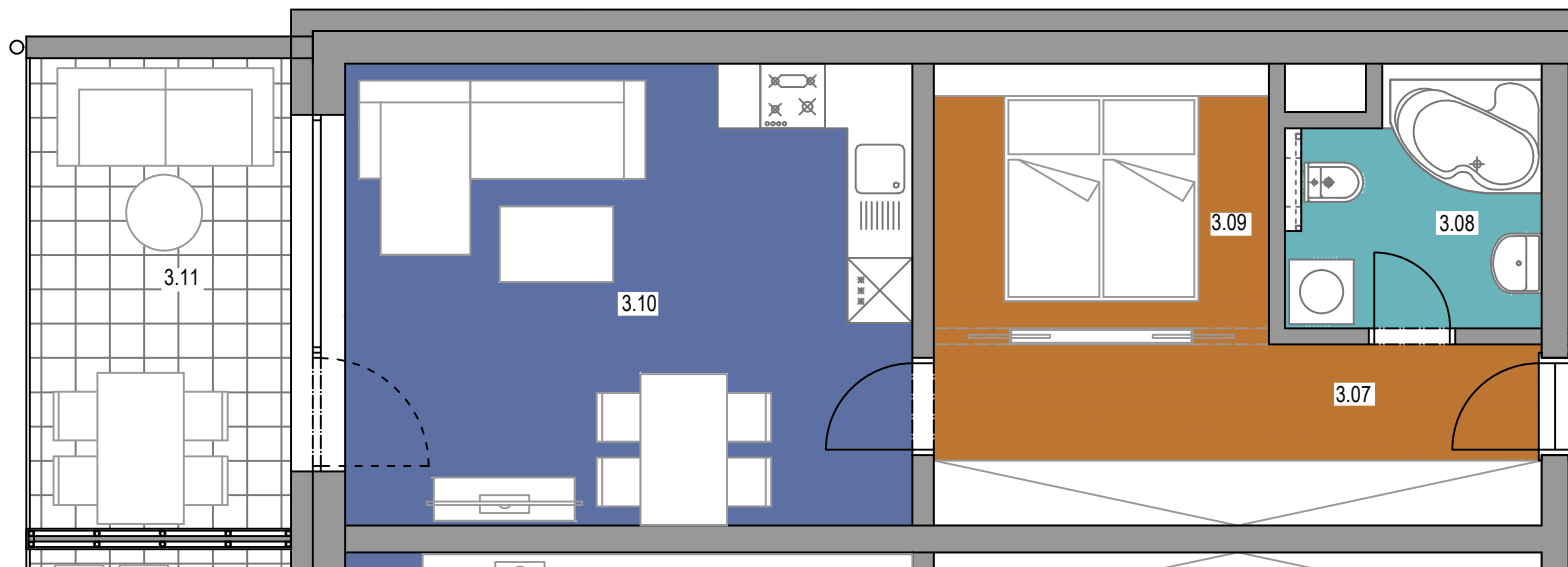



BYT č. 14 - 1+kk - 44,5 m² (plocha bez balkonů a teras)

č.míst.	účel místnosti	m ²
3.07	CHODBA	9,4
3.08	KOUPELNA	5,1
3.09	NIKA	7,6
3.10	OBÝVACÍ POKOJ S KUCH. KOUTEM	22,4
3.11	BALKÓN	10,7

Poznámka:

Vybavení nábytkem je pouze ilustrativní a není součástí jednotky. Tento list není podrobným stavebním výkresem a možnost určitých odchylek od skutečného provedení je vyhrazena. Veškerá hmotná i duševní vlastnická práva k projektu, jakož i k tomuto materiálu náleží prodávajícímu.

PŮDORYS 3.NP

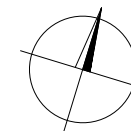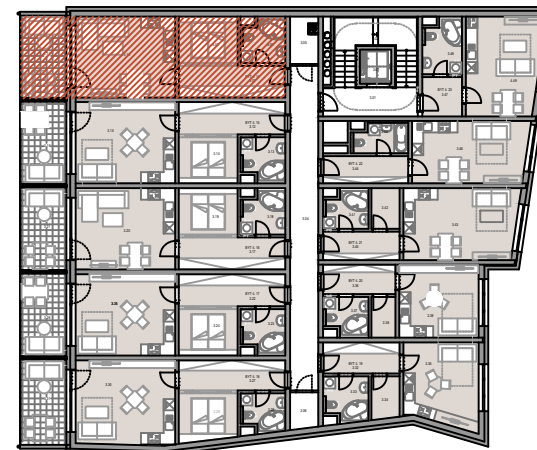

www.rezidencebohuslav1235.cz

