


PŮDORYS BYTU č.18 - 1+kk

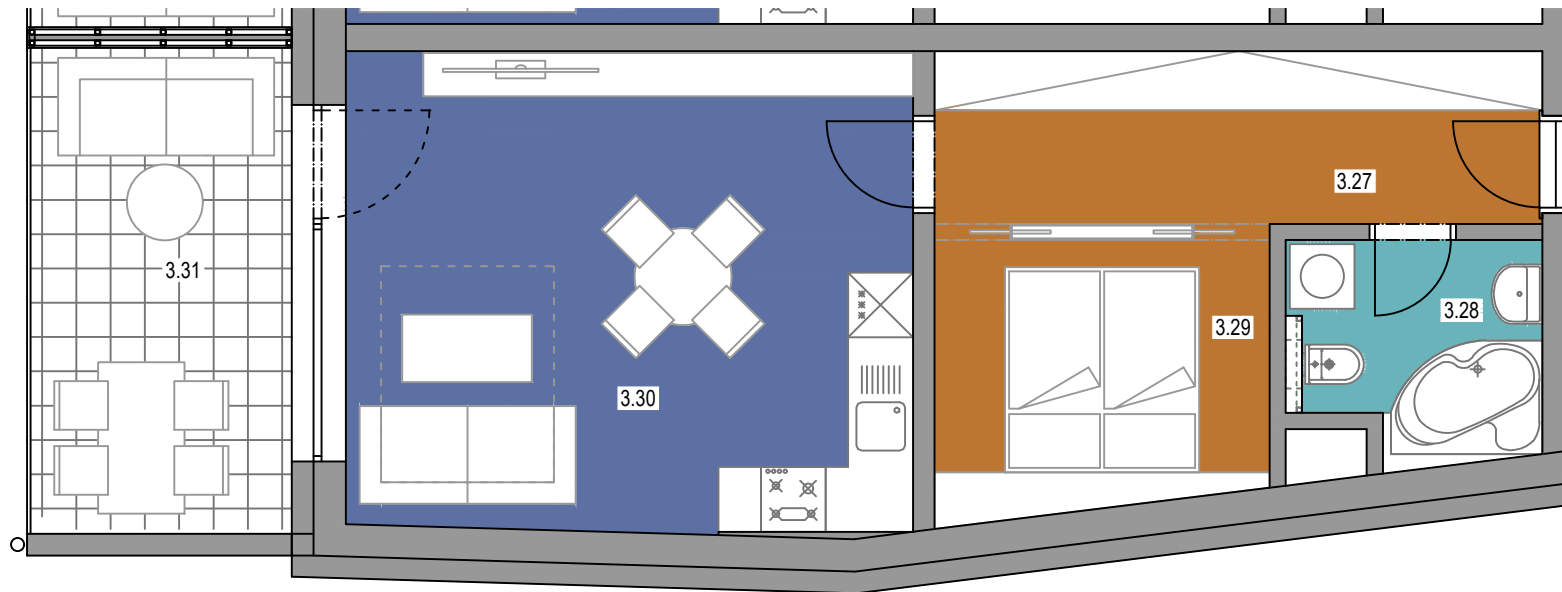


BYT č. 18 - 1+kk - 44,4 m² (plocha bez balkonů a teras)

č.míst.	účel místnosti	m ²
3.27	CHODBA	9,0
3.28	KOUPELNA	4,4
3.29	NIKA	7,7
3.30	OBÝVACÍ POKOJ S KUCH. KOUTEM	23,3
3.31	BALKÓN	11,0

Poznámka:

Vybavení nábytkem je pouze ilustrativní a není součástí jednotky. Tento list není podrobným stavebním výkresem a možnost určitých odchylek od skutečného provedení je vyhrazena. Veškerá hmotná i duševní vlastnická práva k projektu, jakož i k tomuto materiálu náleží prodávajícímu.

PŮDORYS 3.NP

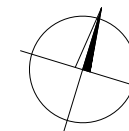

www.rezidencebohuslav1235.cz

