


PŮDORYS BYTU č.26 - 1+kk

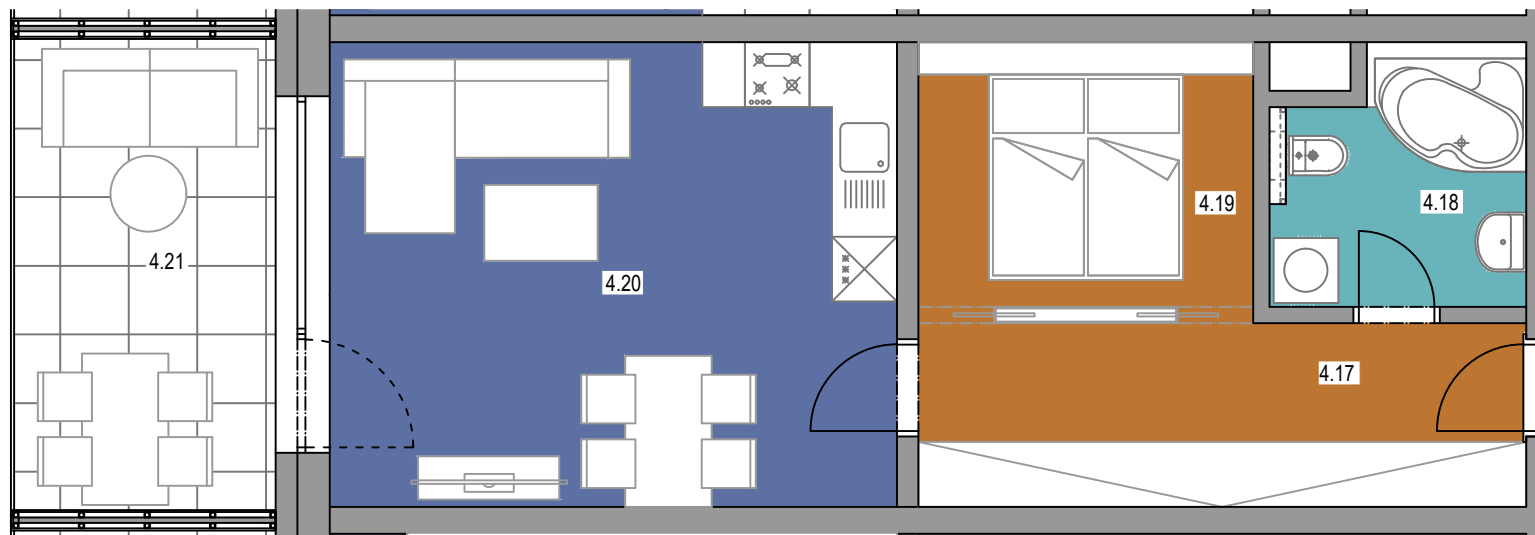



BYT č. 26 - 1+kk - 44,9 m² (plocha bez balkonů a teras)

č.míst.	účel místnosti	m ²
4.17	CHODBA	9,6
4.18	KOUPELNA	5,1
4.19	NIKA	7,6
4.20	OBÝVACÍ POKOJ S KUCH. KOUTEM	22,6
4.21	BALKÓN	10,7

Poznámka:

Vybavení nábytkem je pouze ilustrativní a není součástí jednotky. Tento list není podrobným stavebním výkresem a možnost určitých odchylek od skutečného provedení je vyhrazena. Veškerá hmotná i duševní vlastnická práva k projektu, jakož i k tomuto materiálu náleží prodávajícímu.

PŮDORYS 4.NP

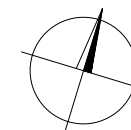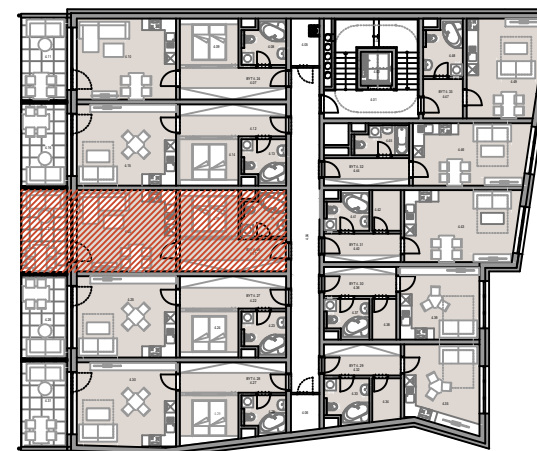

www.rezidencebohuslav1235.cz

