


# PŮDORYS BYTU č.27 - 1+kk

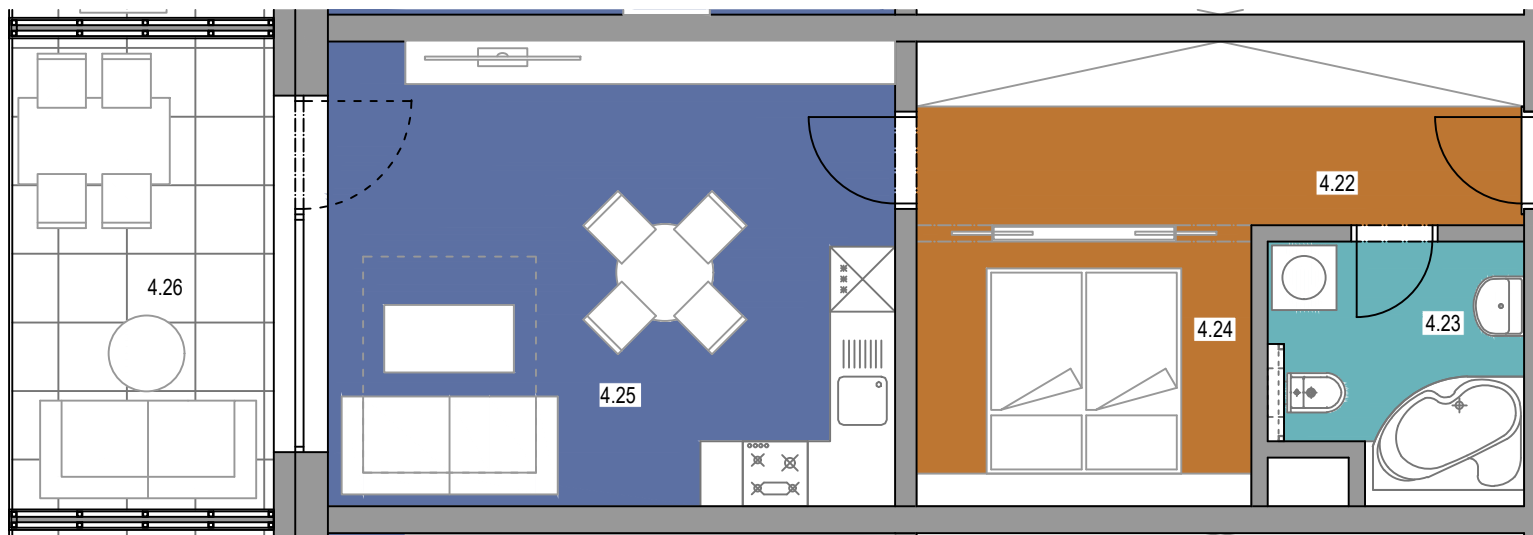



BYT č. 27 - 1+kk - 44,9 m<sup>2</sup> (plocha bez balkonů a teras )

č.míst.	účel místnosti	m <sup>2</sup>
4.22	CHODBA	9,6
4.23	KOUPELNA	5,1
4.24	NIKA	7,6
4.25	OBÝVACÍ POKOJ S KUCH. KOUTEM	22,6
4.26	BALKÓN	10,7

**Poznámka:**

Vybavení nábytkem je pouze ilustrativní a není součástí jednotky. Tento list není podrobným stavebním výkresem a možnost určitých odchylek od skutečného provedení je vyhrazena. Veškerá hmotná i duševní vlastnická práva k projektu, jakož i k tomuto materiálu náleží prodávajícímu.

PŮDORYS 4.NP

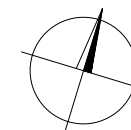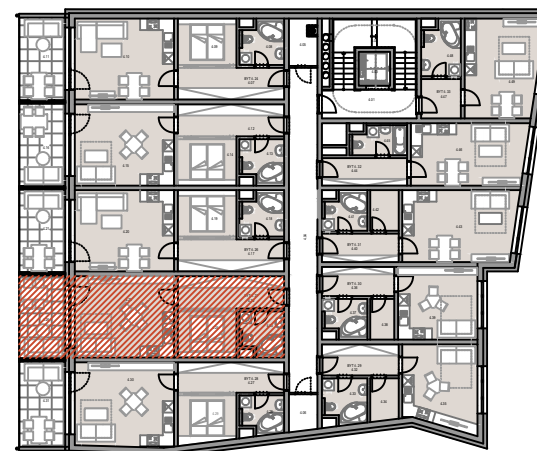

[www.rezidencebohuslav1235.cz](http://www.rezidencebohuslav1235.cz)

