


# PŮDORYS BYTU č.28 - 1+kk

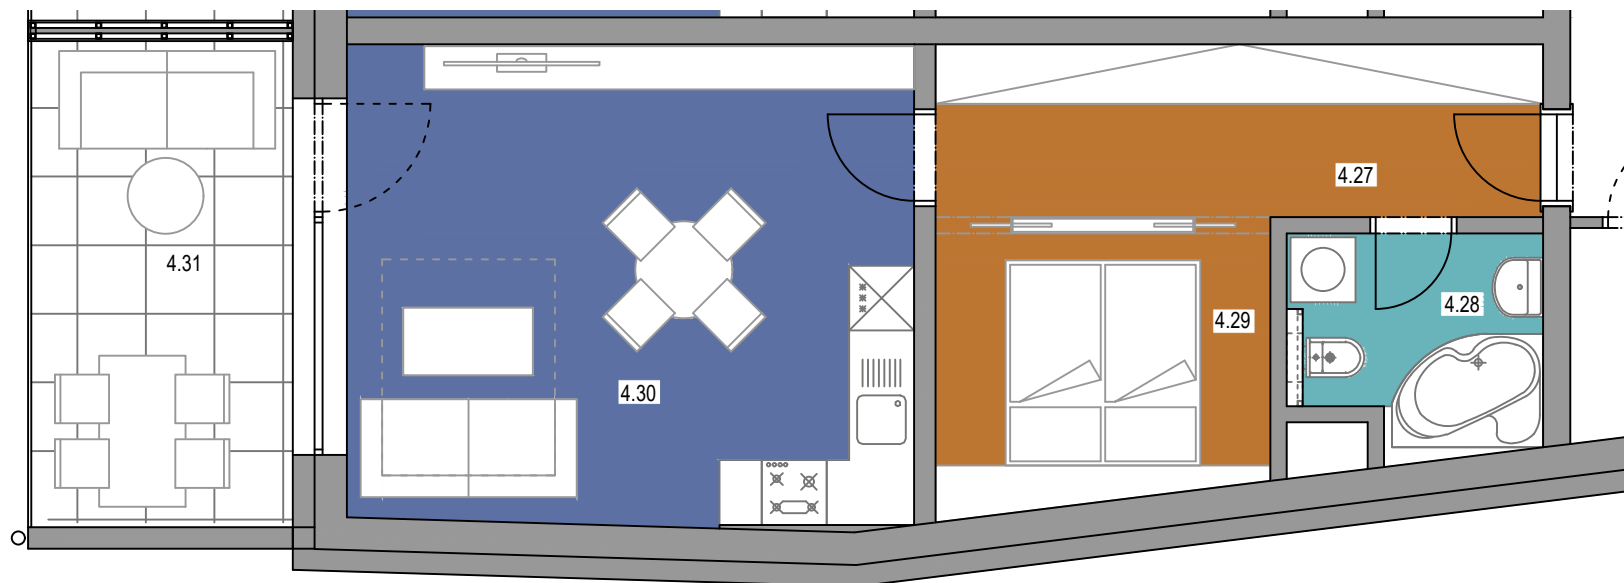



BYT č. 28 - 1+kk - 44,4 m<sup>2</sup> (plocha bez balkonů a teras )

č.míst.	účel místnosti	m <sup>2</sup>
4.27	CHODBA	9,0
4.28	KOUPELNA	4,4
4.29	NIKA	7,7
4.30	OBÝVACÍ POKOJ S KUCH. KOUTEM	23,3
4.31	BALKÓN	11,0

**Poznámka:**

Vybavení nábytkem je pouze ilustrativní a není součástí jednotky. Tento list není podrobným stavebním výkresem a možnost určitých odchylek od skutečného provedení je vyhrazena. Veškerá hmotná i duševní vlastnická práva k projektu, jakož i k tomuto materiálu náleží prodávajícímu.

PŮDORYS 4.NP

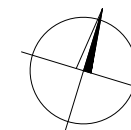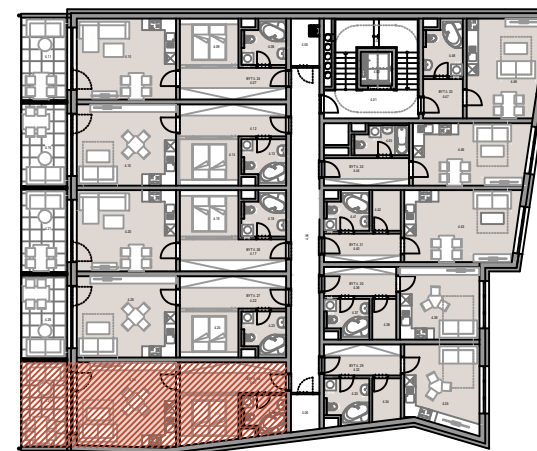

[www.rezidencebohuslav1235.cz](http://www.rezidencebohuslav1235.cz)

