

PŮDORYS BYTU č.34 - 2+kk



BYT č. 34 - 2+kk - 58,3 m² (plocha bez balkonů a teras)

č.míst.	účel místnosti	m ²
5.07	CHODBA	5,9
5.08	KOUPELNA	5,3
5.09	WC	2,3
5.10	OBÝVACÍ POKOJ S KUCH. KOUTEM	24,4
5.11	TERASA	35,1
5.12	POKOJ	11,8
5.13	ŠATNA	8,6

Poznámka:

Vybavení nábytkem je pouze ilustrativní a není součástí jednotky. Tento list není podrobným stavebním výkresem a možnost určitých odchylek od skutečného provedení je vyhrazena. Veškerá hmotná i duševní vlastnická práva k projektu, jakož i k tomuto materiálu náleží prodávajícímu.

PŮDORYS 5.NP

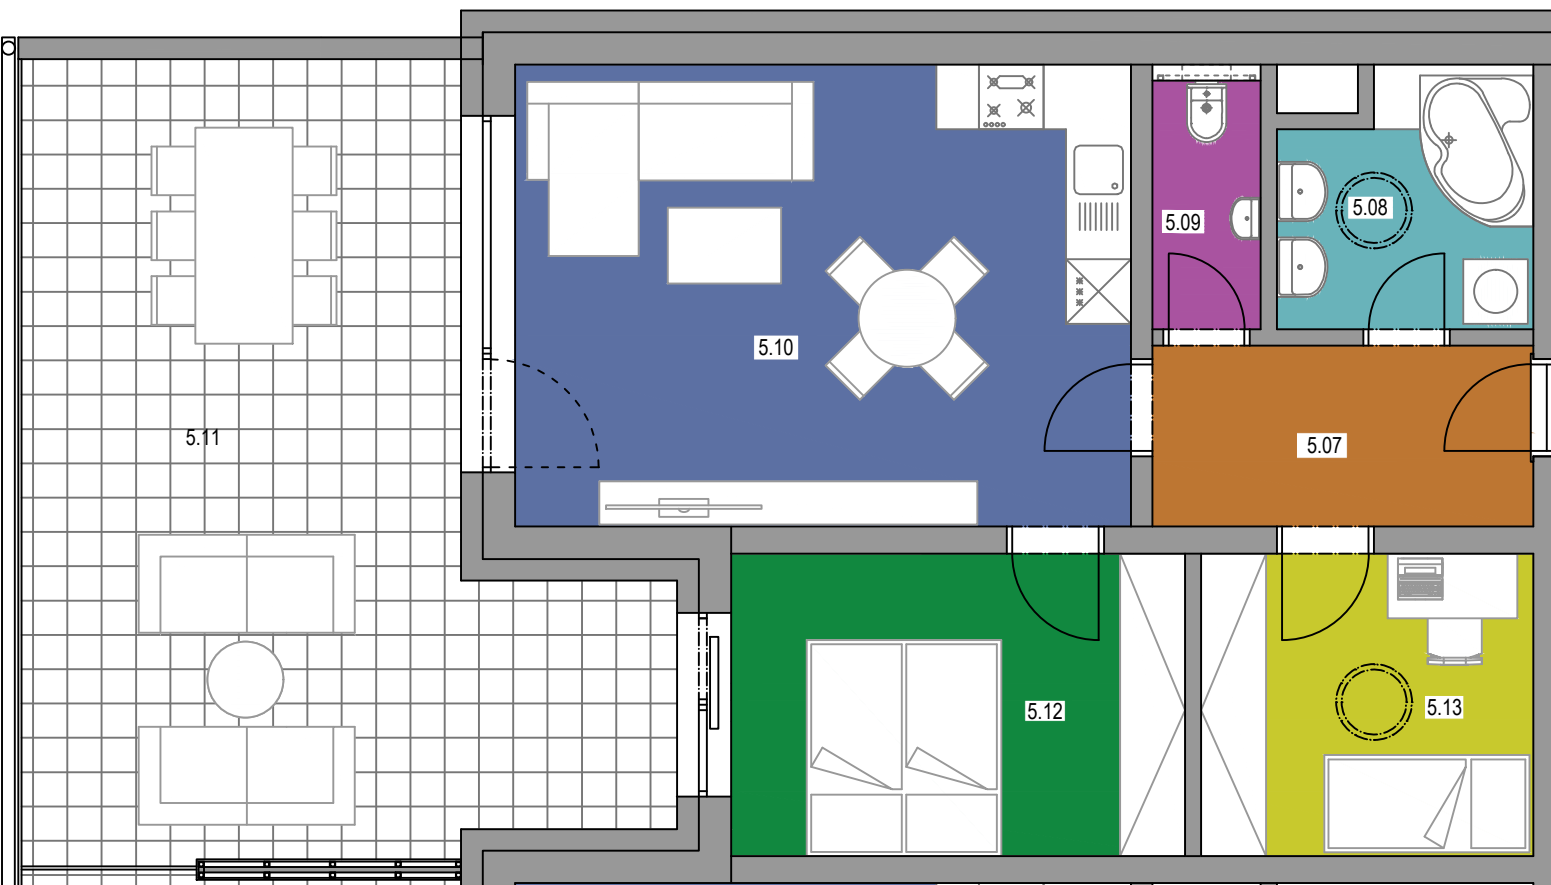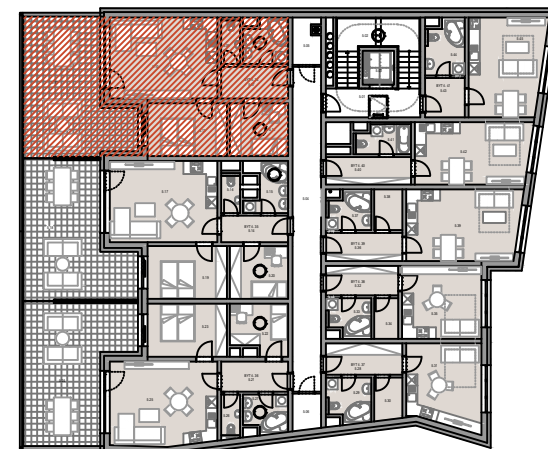

www.rezidencebohoslav1235.cz

