

# PŮDORYS BYTU č.35 - 2+kk




BYT č. 35 - 2+kk - 57,0 m<sup>2</sup> (plocha bez balkonů a teras)

č.míst.	účel místnosti	m <sup>2</sup>
5.14	CHODBA	4,9
5.15	KOUPELNA	5,2
5.16	WC	2,0
5.17	OBÝVACÍ POKOJ S KUCH. KOUTEM	24,5
5.18	TERASA	35,5
5.19	POKOJ	11,8
5.20	ŠATNA	8,6

**Poznámka:**

Vybavení nábytkem je pouze ilustrativní a není součástí jednotky. Tento list není podrobným stavebním výkresem a možnost určitých odchylek od skutečného provedení je vyhrazena. Veškerá hmotná i duševní vlastnická práva k projektu, jakož i k tomuto materiálu náleží prodávajícímu.

**PŮDORYS 5.NP**

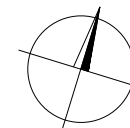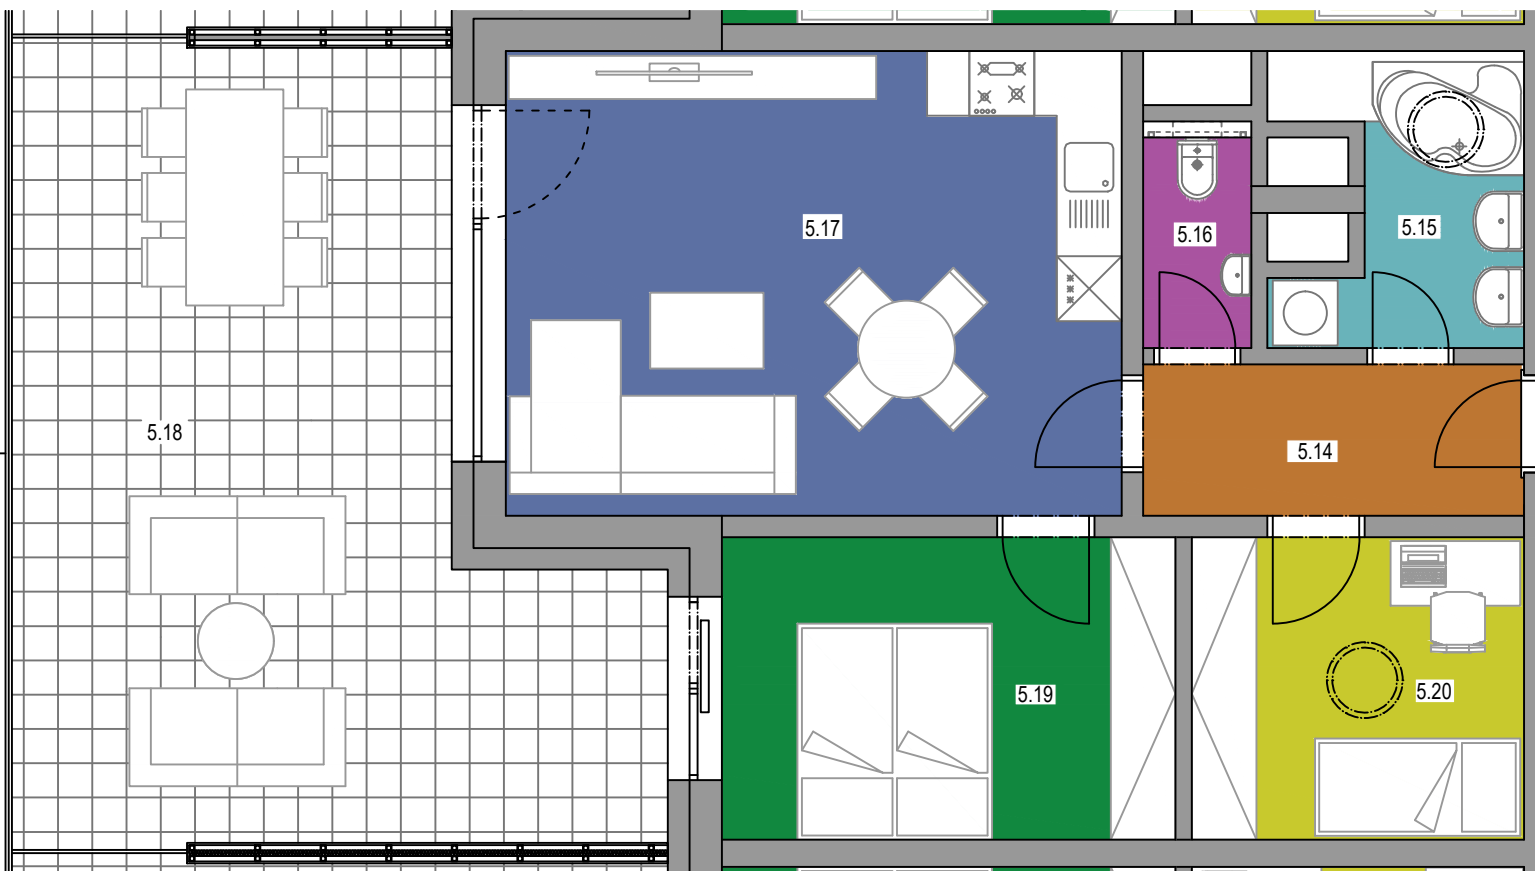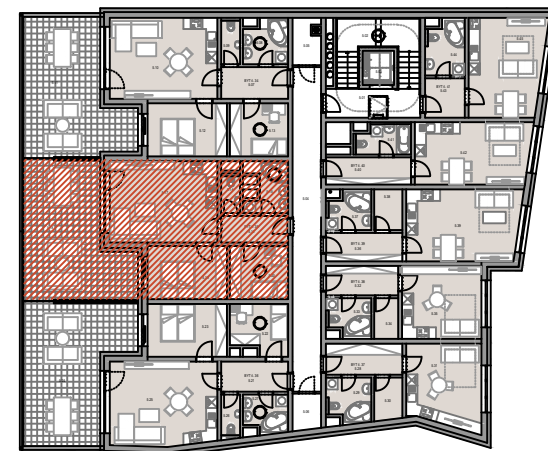

[www.rezidencebohustlav1235.cz](http://www.rezidencebohustlav1235.cz)

